


- 1 = 230 V Steckdose und Schalter für 2
- 2 = 230 V, geschaltet von 1
- 3 = Kalt- Warmwasser und Abfluß
- 4 = 230 V, 16 A, Kochfeld 1, Kabel 3 m lang
- 5 = 230 V, 16 A, Kochfeld 2, Kabel 3m lang
- 6 = 230 V, 16 A, Lüftermotor und Quocker Kabel 3 m lang

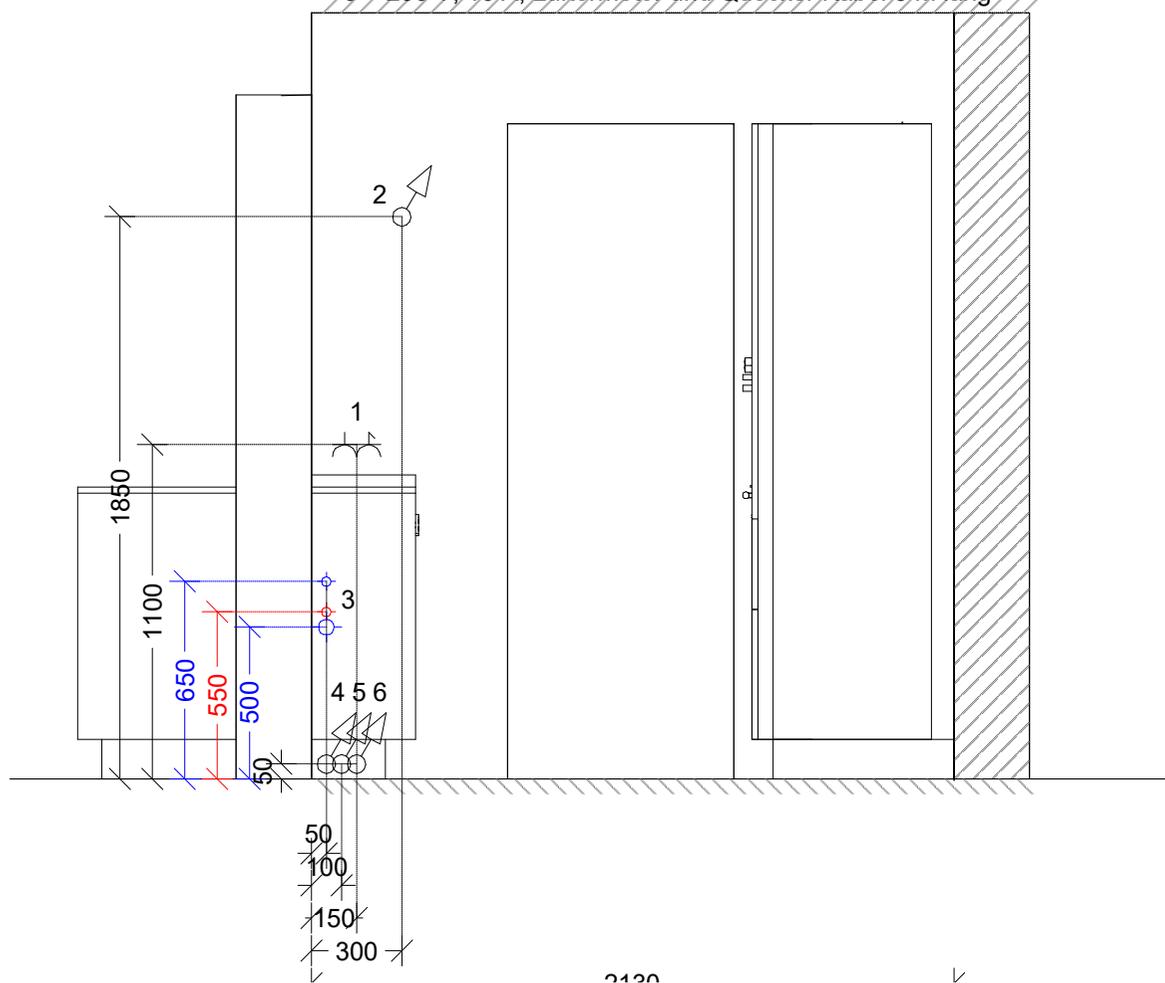

Lizenziert für : küche direkt küchenmanufaktur e.

**küche direkt küchenmanufaktur**

Deutschherrnstraße 15-19, 90429 Nürnberg, Tel.: 0911/2878053

Kunde: Frau & Herr Mustermann

Datum: Mittwoch, 1. April 2020

Vorgang: Installationsplanung

Front: 7

Berater: Heinz Löw

Maßstab: 1 : 25